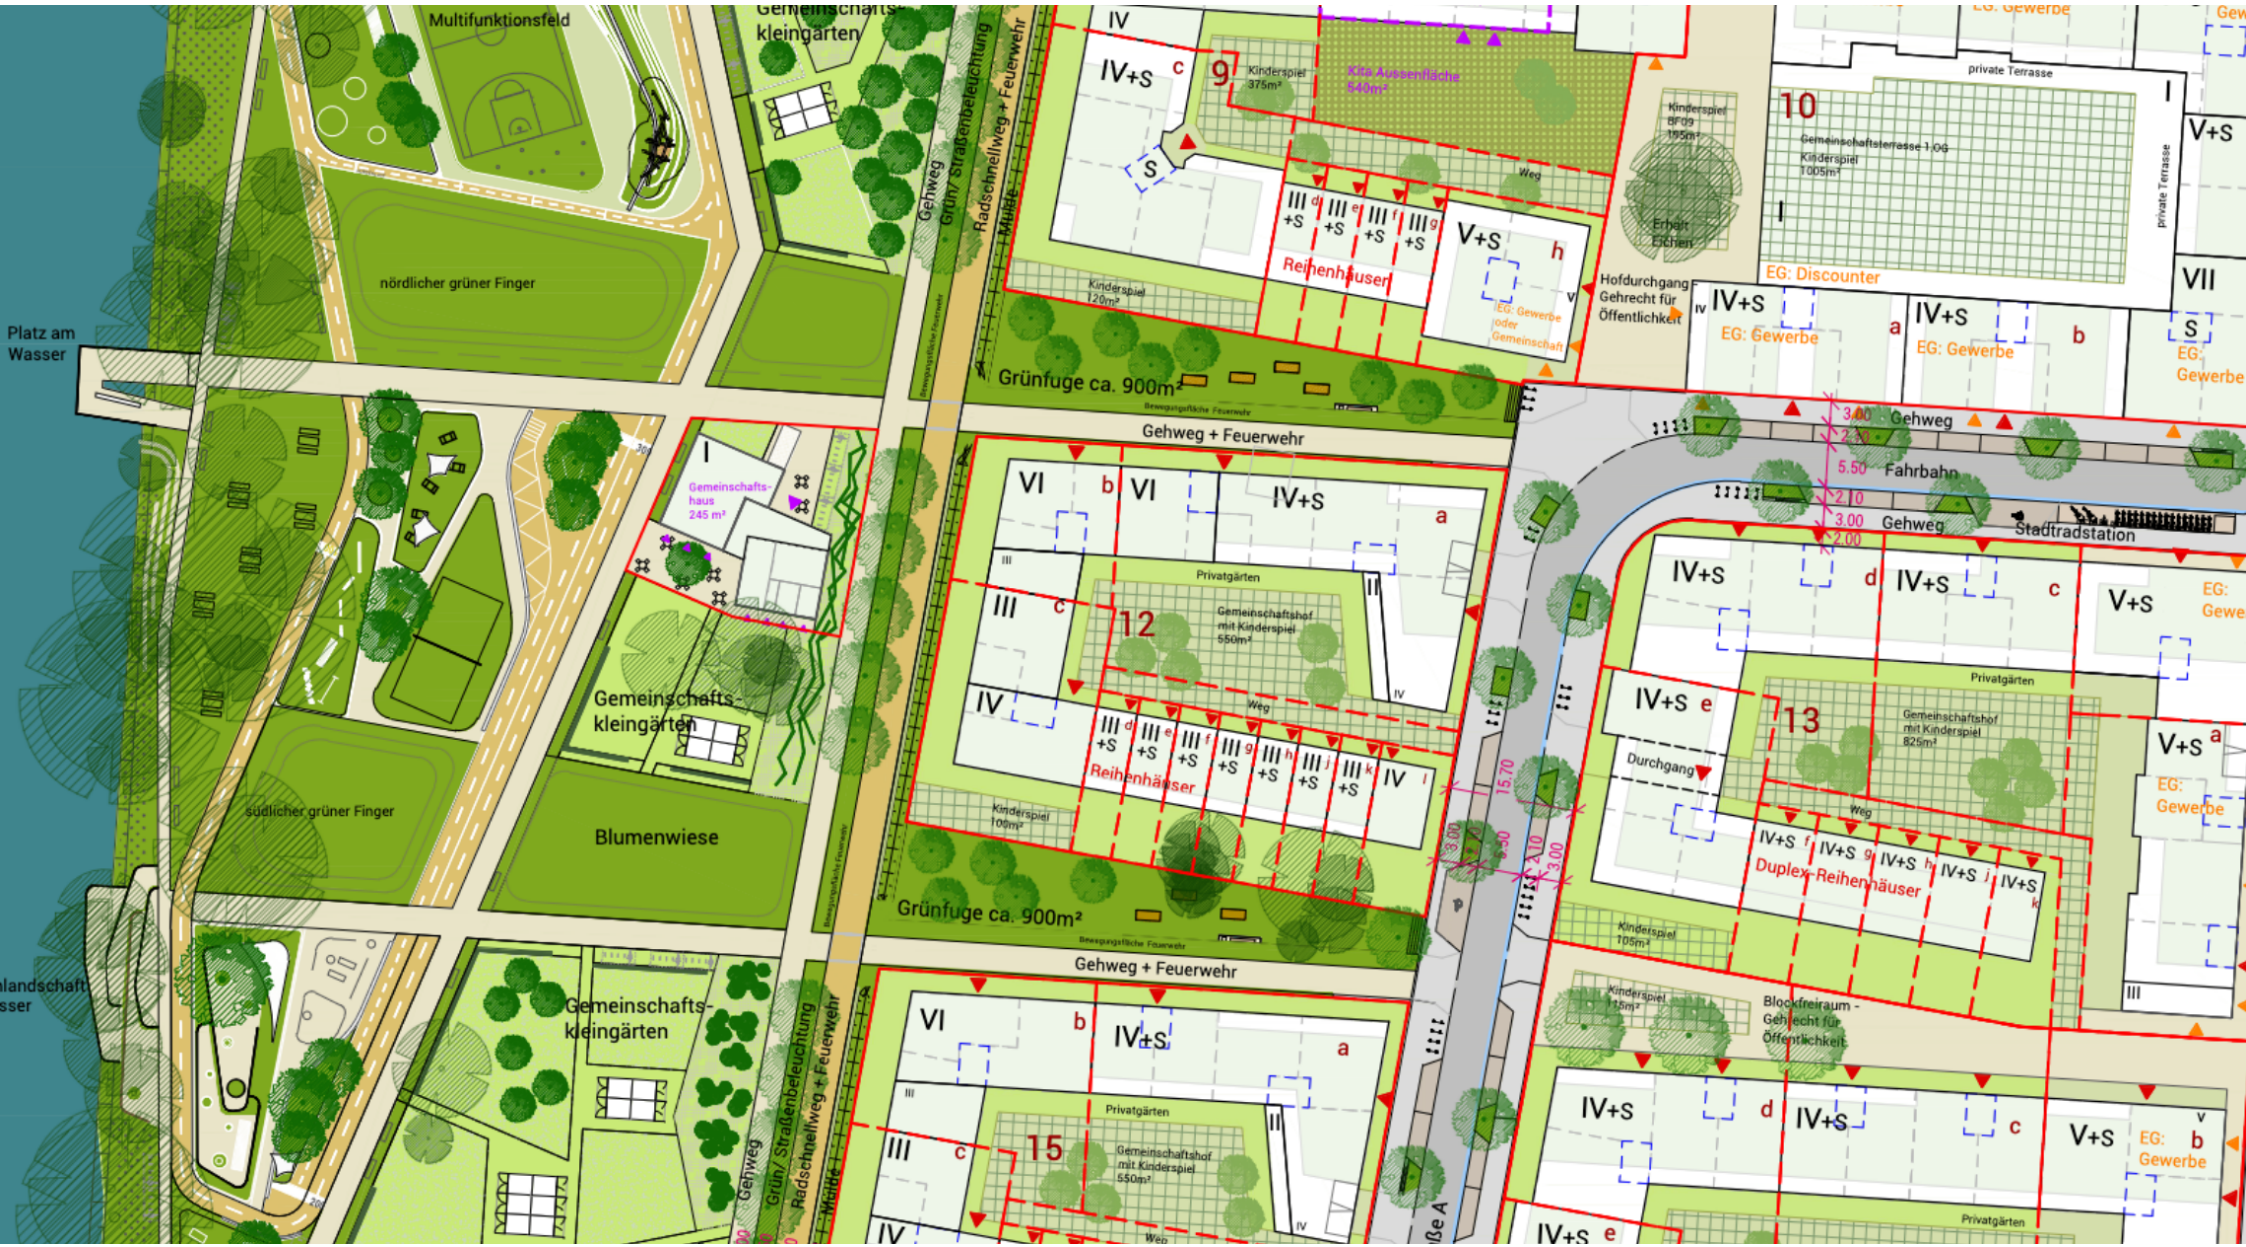
Multifunktionsfeld
Gemeinschafts-
kleingärten
nördlicher grüner Finger
Platz am
Wasser
Gehweg
Grün/ Straßenbeleuchtung
Radschnellweg + Feuerwehr
Mulde
Kita Aussenfläche
540m²
Kinderspiel
375m²
Reihenhäuser
Kinderspiel
120m²
Grünfuge ca. 900m²
Gehweg + Feuerwehr
Hofdurchgang
Gehrecht für
Öffentlichkeit
Kinderspiel
BF09
195m²
Erhalt
Eichen
private Terrasse
Gemeinschaftsterrasse 1.OG
Kinderspiel
1005m²
EG: Discounter
EG: Gewerbe
EG: Gewerbe
oder
Gemeinschaft
Gemeinschafts-
haus
245 m²
Gemeinschafts-
kleingärten
südlicher grüner Finger
Blumenwiese
Privatgärten
Gemeinschaftshof
mit Kinderspiel
550m²
Kinderspiel
100m²
Grünfuge ca. 900m²
Gehweg + Feuerwehr
Gemeinschafts-
kleingärten
Gehweg
Grün/ Straßenbeleuchtung
Radschnellweg + Feuerwehr
Mulde
Privatgärten
Gemeinschaftshof
mit Kinderspiel
550m²
3.00 Gehweg
2.10
5.50 Fahrbahn
2.10
3.00 Gehweg
2.00
Stadtradstation
Privatgärten
Gemeinschaftshof
mit Kinderspiel
825m²
Durchgang
Duplex-Reihenhäuser
Kinderspiel
105m²
Kinderspiel
105m²
Blockfreiraum -
Gehrecht für
Öffentlichkeit
Privatgärten
15.70
3.00
2.50
2.10
3.00